



東京大師横浜線

A-A 断面

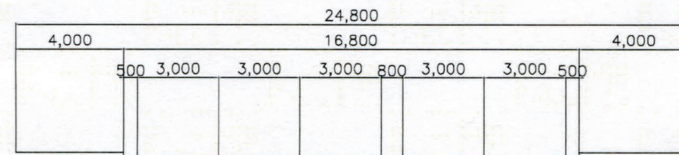


東京大師横浜線

B-B 断面

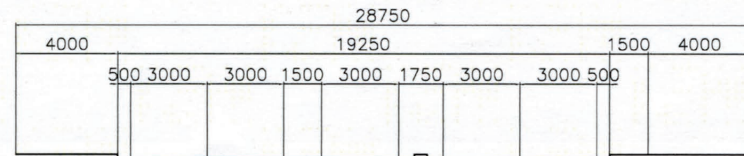


東京大師横浜線

C-C 断面

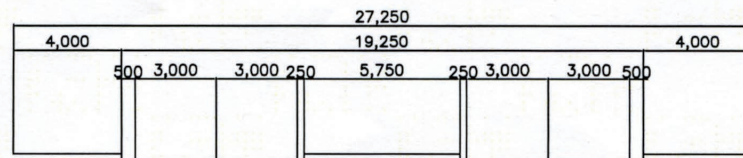


岸谷生麦線全体平面図 (1)

S=1:500

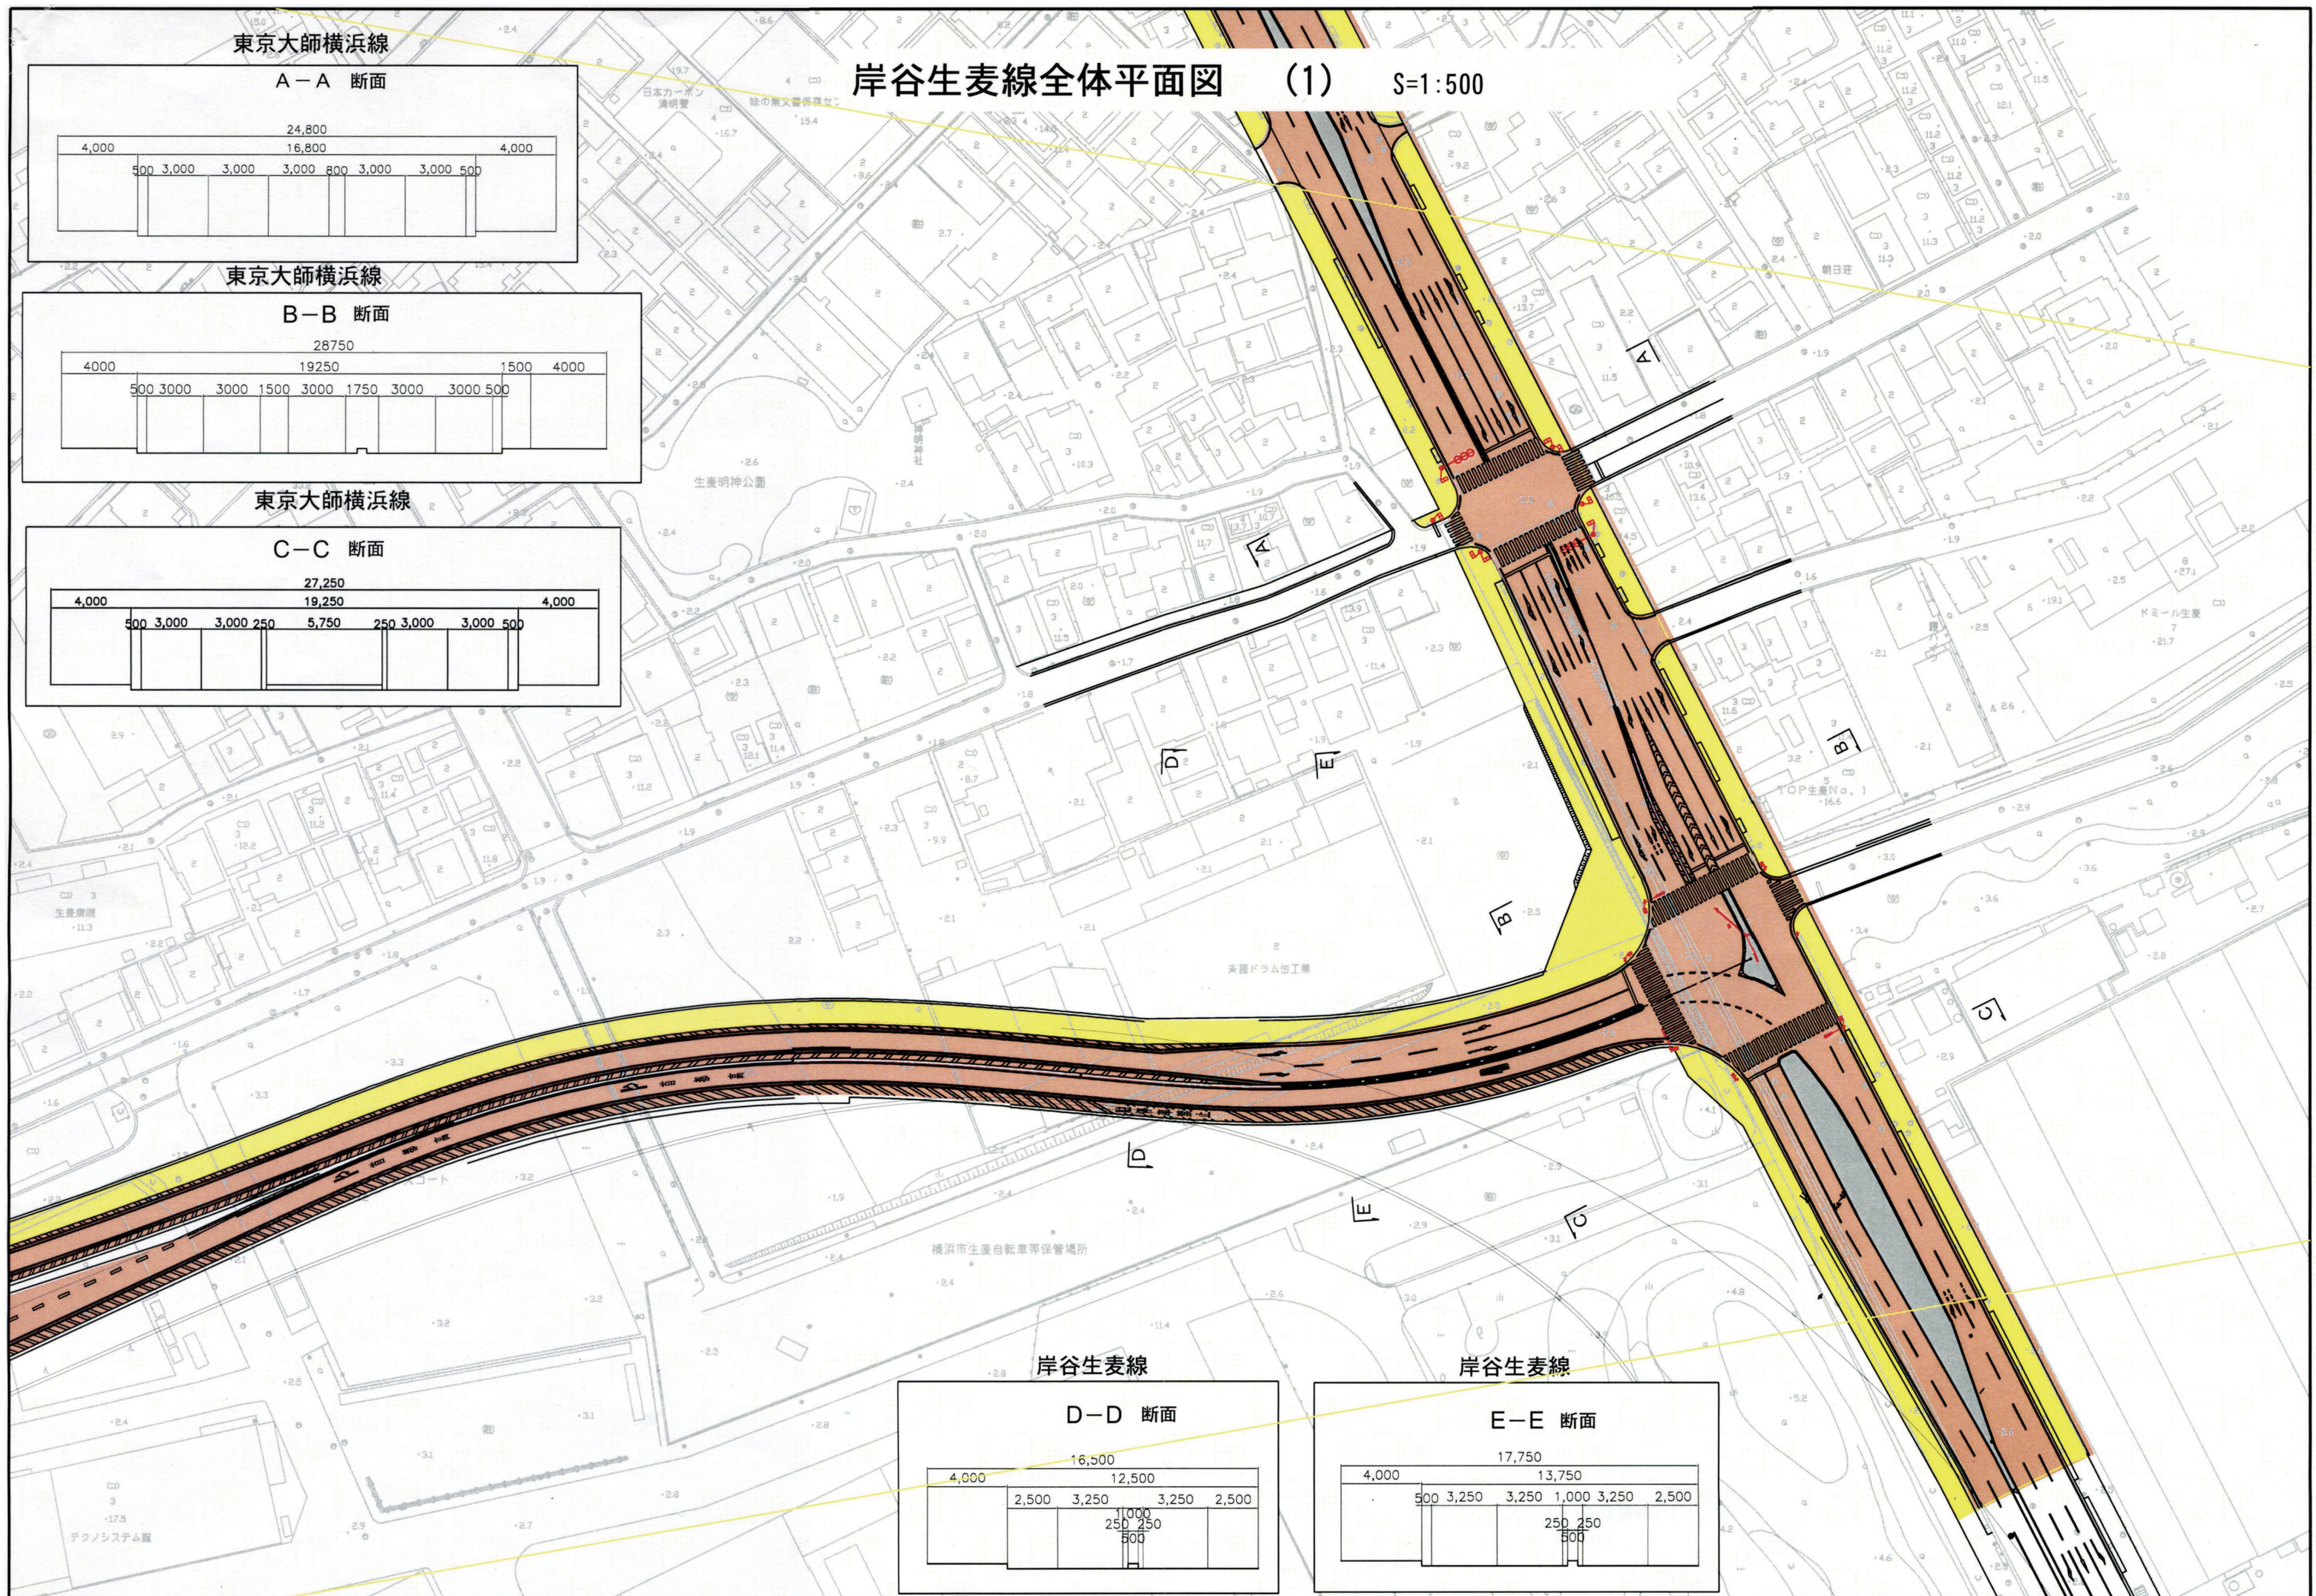

岸谷生麦線

D-D 断面

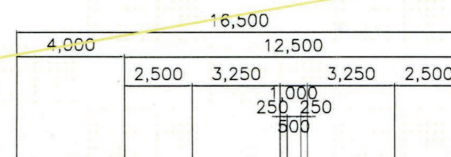

岸谷生麦線

E-E 断面

